




Verandi býarskipanarkort fyrir øki F niðri í Hólmanum á Eiði, sum ætlanin er at broyta

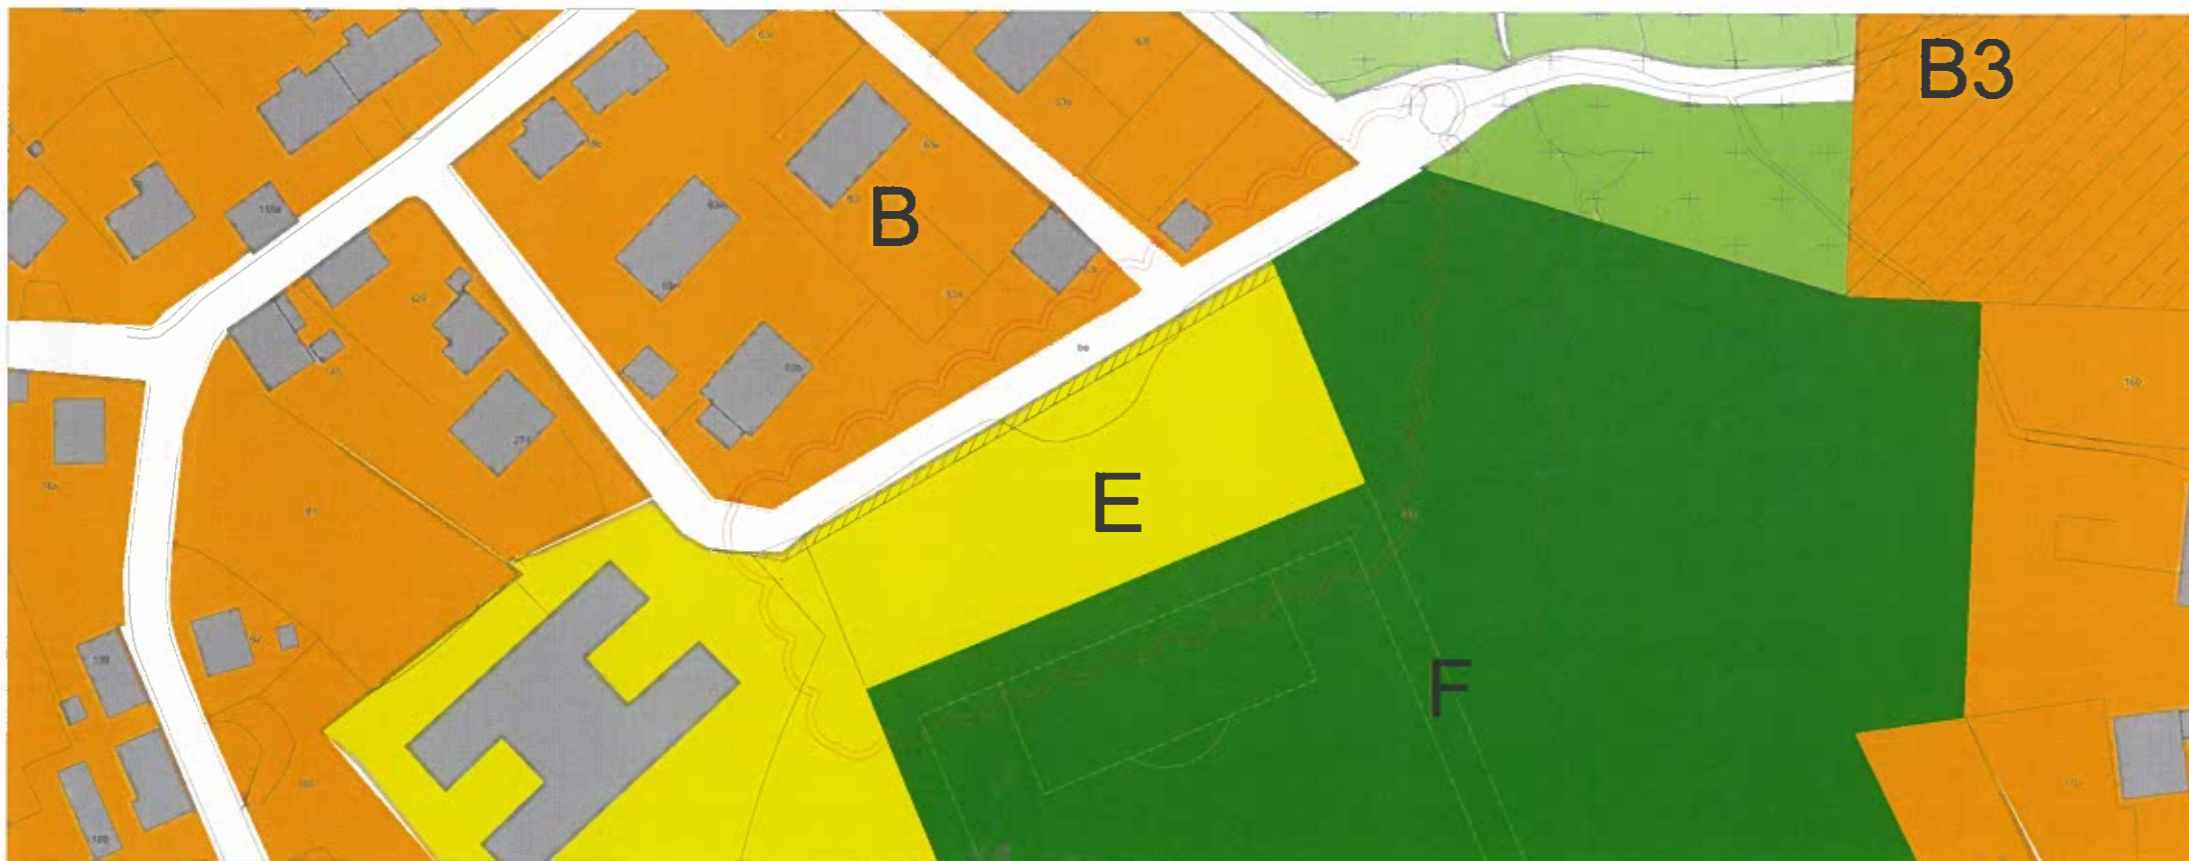

Nýtt býarskipanarkort fyri sama øki, eftir at ætlaða broytingin er framd. Skraveraði parturin er ætlaður vegi.

**BROYTING AV BÝARSKIPANARKORTI:**

Partur av øki F (Almenn frítíðarøki), innanfyri reyða 'skíggi', verður broytt til øki E (Almennir stovnar).

Støddin á økjunum:  
Skravera og gult øki á niðaru myndin er 198 m<sup>2</sup>.  
Gult øki er 1930 m<sup>2</sup>.



**Eiðis kommuna, Brekkuvegur 37**

Evni: Broyting av býarskipanarkorti á Eiði  
 Broyting nr. 4  
 Tekn. nr. 001A  
 Dagf.: 23.10.2023  
 Rættað (A): 13.06.2024  
 Mát: Sí málistokk omanfyri